

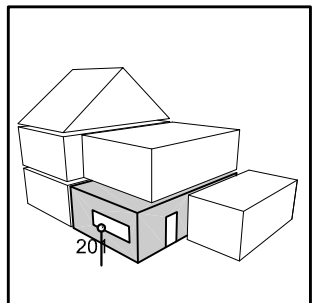


STANDAARD DETAILLERING

detailnummer: S-201.01
 schaal: 1:5
 getekend: Adviesbureau Vekemans
 datum: 06-06-2011

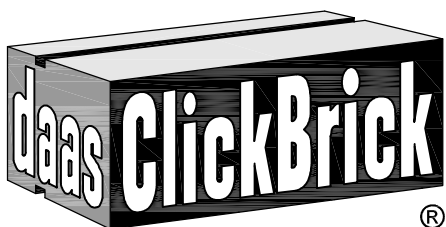

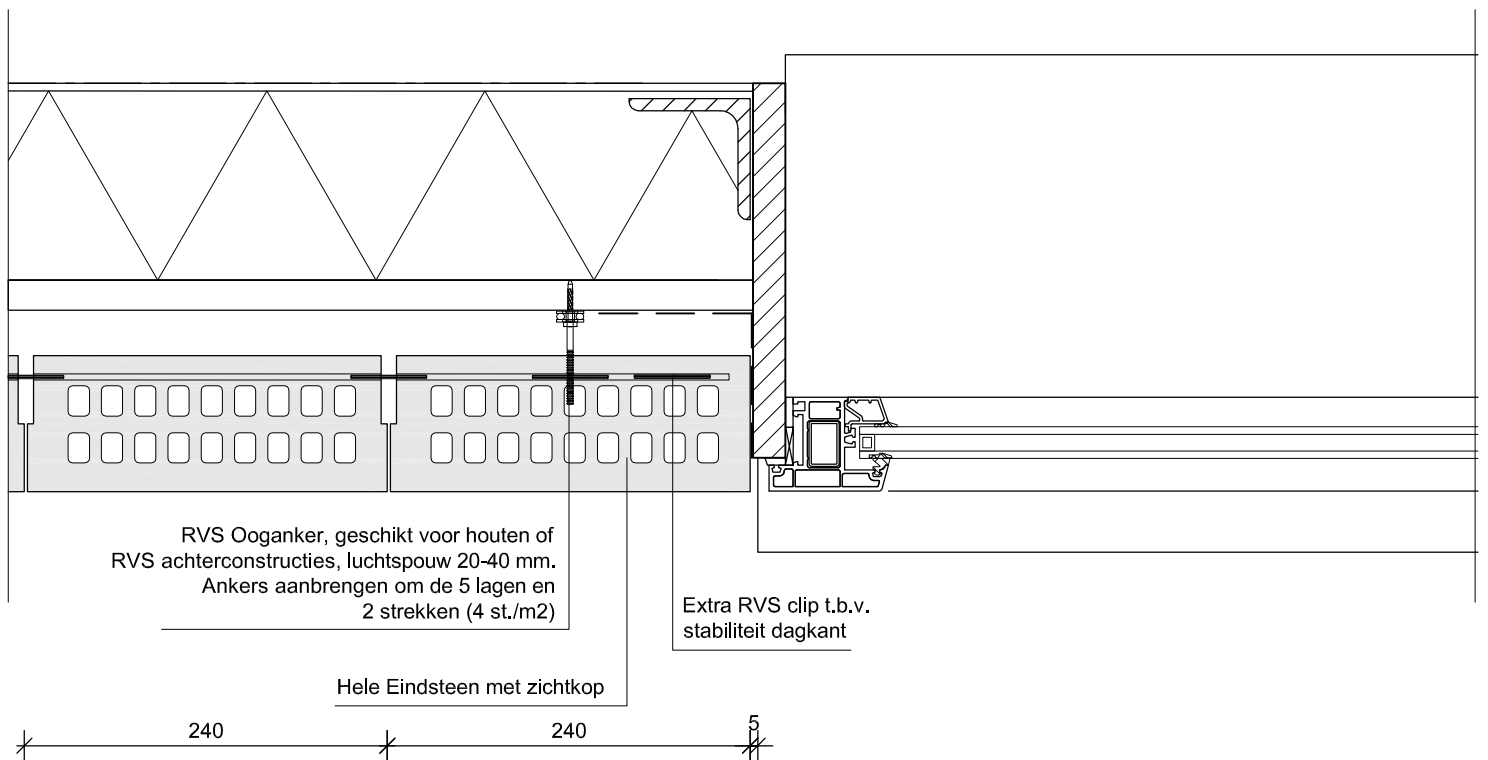

STANDAARD DETAILLERING

detailnummer: S-202.01
 schaal: 1:5
 getekend: Adviesbureau Vekemans
 datum: 06-06-2011

